


Storemore Carabanchel

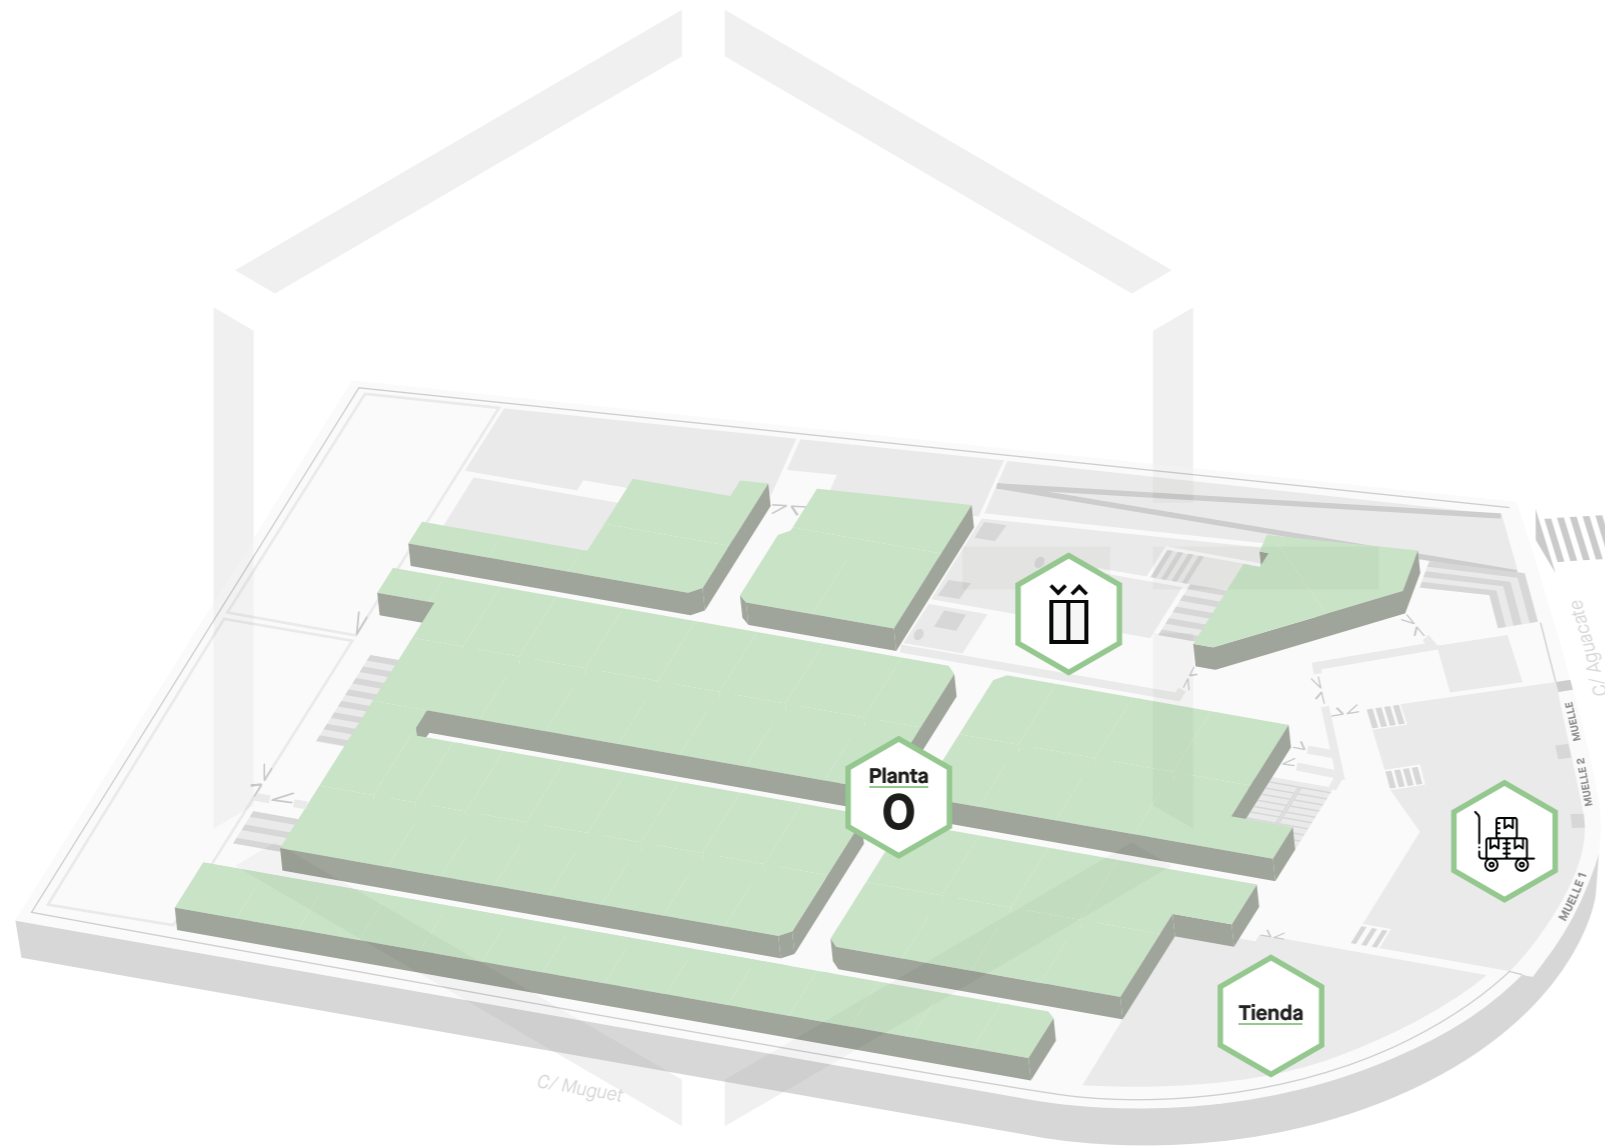

P

Planta 0

Planta 1

Planta 2

Planta 3

Tienda

Muelle de carga

Ascensor

Planta 0

Planta 1

Planta 2

Planta 3

P

Tienda

Muelle de carga

Ascensor

Planta 0

Planta 1

Planta 2

Planta 3

Parking